

**KORTER 5**

3-TOALINE  
67,3 m<sup>2</sup>

**KORTER 1**

3-TOALINE  
68,5 m<sup>2</sup>

**KORTER 4**


2-TOALINE  
53,6 m<sup>2</sup>

**KORTER 2**

2-TOALINE  
47,6 m<sup>2</sup>

**KORTER 3**

2-TOALINE  
37,6 m<sup>2</sup>

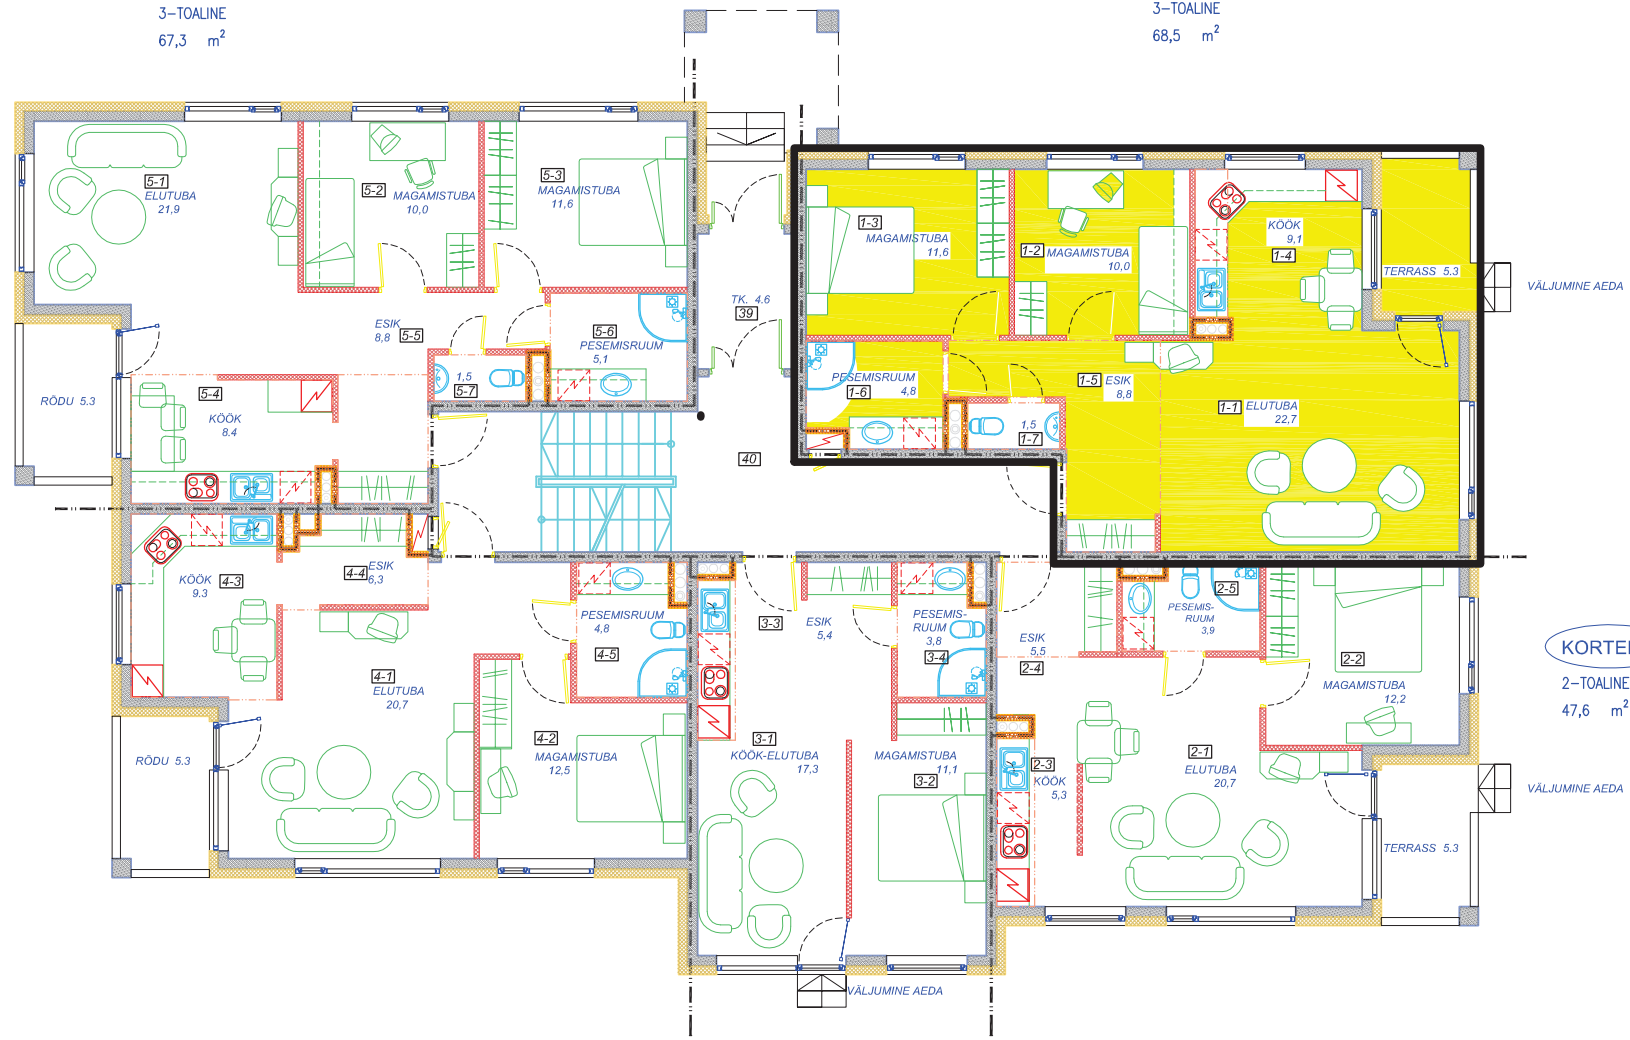

# TINGMÄRGID

———— korteriomand nr 1

Objekti nimetus: <b>15 korteriga elamu Vaarika tn. 5 Tartu</b>	
Arhitekt: <b>Janno Pöldme</b> <b>Pöldme Arhitektuur OÜ</b>	Joonise nimetus: <b>I KORRUSE PLAAN</b>
Kuupäev: <b>2009.a.</b>	Mõõtkava: <b>1:150</b>